

10131



ΕΦΗΜΕΡΙΣ ΤΗΣ ΚΥΒΕΡΝΗΣΕΩΣ

ΤΗΣ ΕΛΛΗΝΙΚΗΣ ΔΗΜΟΚΡΑΤΙΑΣ

ΤΕΥΧΟΣ ΤΕΤΑΡΤΟ **Αρ. Φύλλου 1011**

29 Σεπτεμβρίου 2003

ΠΕΡΙΕΧΟΜΕΝΑ

ΑΠΟΦΑΣΕΙΣ

ΑΠΟΦΑΣΕΙΣ

Αριθ. 5496 (1)

Αναγκαστική απαλλοτρίωση ακινήτων έκτασης 1.575,97 τ.μ. για την κατασκευή Παράκαμψη Ηρακλείου - Συμπληρωματική απαλλοτρίωση για τη διευθέτηση ποταμού Γιόφυρου στην περιοχή του Δήμου Ηρακλείου στο Νομό Ηρακλείου.

Ο ΓΕΝΙΚΟΣ ΓΡΑΜΜΑΤΕΑΣ ΠΕΡΙΦΕΡΕΙΑΣ ΚΡΗΤΗΣ

Έχοντας υπόψη:

1. Τις διατάξεις του Ν. 2882/2.2.2001 «Κώδικας Αναγκαστικών Απαλλοτριώσεων Ακινήτων» όπως συμπληρώθηκε με τις διατάξεις του Ν. 2971/2001 (ΦΕΚ 285/19.12.2001) περί Αιγιαλού και Παραλίας άρθρο 33 και τις διατάξεις του Ν. 2985/31.1.2002 (ΦΕΚ 18/4.2.2002 τ.Α΄) «Προσαρμογή των διατάξεων του κώδικα αναγκαστικών απαλλοτριώσεων ακινήτων στο Σύνταγμα».

2. Τις διατάξεις του Δ/τος της 25.10.29 «περί κωδικοποιήσεως των περί κατασκευής και συντηρήσεως οδών κειμένων διατάξεων».

3. Το γεγονός ότι τηρήθηκε το άρθρο 3 παρ. 3, 4, και 5 του Ν. 2882/2001 «Κώδικας Αναγκαστικών Απαλλοτριώσεων Ακινήτων».

4. Το 2187/5.9.2003 έγγραφο του Υπουργείου ΠΕ.ΧΩ.ΔΕ./Γ.Γ.Δ.Ε./Ε.Υ.Δ.Ε./Β.Ο.Α.Κ με το οποίο προτείνεται η κήρυξη απαλλοτρίωσης ακινήτων έκτασης 1.575,97 τ.μ. για την κατασκευή Παράκαμψη Ηρακλείου - Συμπληρωματική απαλλοτρίωση για τη διευθέτηση ποταμού Γιόφυρου στην περιοχή του Δήμου Ηρακλείου στο Νομό Ηρακλείου.

5. Την 2183/5.9.2003 βεβαίωση του Δ/ντή ΕΥΔΕ/ΒΟΑΚ Κων/νου Κατσίκα που προβλέπεται από το άρθρο 1 & 1γ του Ν. 2985/31.1.2002 (ΦΕΚ 18/4.2.2002 τ.Α΄).

6. Την 69286/19.11.1993 απόφαση έγκρισης Περιβαλλοντικών όρων, αποφασίζουμε:

Κηρύσσουμε την αναγκαστική απαλλοτρίωση, για λόγους δημόσιας ωφέλειας και ειδικότερα για την κατασκευή Παράκαμψη Ηρακλείου - Συμπληρωματική απαλλοτρίωση για τη διευθέτηση ποταμού Γιόφυρου, έκτασης συνολικού εμβαδού 1.575,97 τ.μ. που βρίσκεται στην περιοχή του Δήμου Ηρακλείου στο Νομό Ηρακλείου και εικονίζεται με κλίμακα 1: 500 στο από Μαίου 2003 κτηματολογικό διάγραμμα και στον αντίστοιχο κτηματολογικό πίνακα της Ε.Υ.Δ.Ε./Β.Ο.Α.Κ. του Υπουργείου Περιβάλλοντος Χωροταξίας και Δημοσίων Έργων τα οποία έχει συντάξει η Δρακάκη Μαρία Πολιτικός Μηχανικός, έχουν ελεγχθεί από τον Μαυράκη Γιάννη Πολ/κό Μηχ/κό, και θεωρηθεί από τον Δ/ντή της Ε.Υ.Δ.Ε./Β.Ο.Α.Κ. του Υπουργείου Περιβάλλοντος Χωροταξίας και Δημοσίων Έργων Κων/νο Κατσίκα στις 20.6.2003 & 25.8.2003 αντίστοιχα.

Στην έκταση που απαλλοτριώνεται προβάλει δικαιώματα κυριότητας η:

1. ΜΑΥΑ Α.Ε. και 2. Ζαφειράκης.

Η απαλλοτρίωση κηρύσσεται υπέρ του Δημοσίου και με δαπάνη του Δημοσίου και θα αντιμετωπισθεί με δαπάνες του Π.Δ.Ε. αρμοδιότητας Υπουργείου ΠΕ.ΧΩ.ΔΕ. (Σ.Α.Ε. 071/3 έργο 2002/ΣΕ07130021).

Η απόφαση αυτή να δημοσιευθεί στην Εφημερίδα της Κυβερνήσεως.

Ηράκλειο, 11 Σεπτεμβρίου 2003

Ο Γενικός Γραμματέας Περιφέρειας
ΑΘΑΝΑΣΙΟΣ ΚΑΡΟΥΝΤΖΟΣ

Αριθ. 4720 (2)

Τροποποίηση σχεδίου πόλης Νέας Ιωνίας στο Ο.Τ. υπ' αριθμόν 286.

Ο ΝΟΜΑΡΧΗΣ ΜΑΓΝΗΣΙΑΣ

Έχοντας υπόψη :

1. Τις διατάξεις των άρθρων 3 και 70 του Ν.Δ. της 17.7.23 (ΦΕΚ 228 Α΄) «Περί σχεδίων πόλεων κ.λ.π.», όπως τροποποιήθηκε και συμπληρώθηκε μεταγενέστερα.

2. Τις διατάξεις του άρθρου 29 του Ν. 2831/2000 (ΦΕΚ 140 Α΄), «περί τροποποίησης του Γ.Ο.Κ. (Ν. 1577/85) και άλλες διατάξεις», όπως τροποποιήθηκε με τον Ν. 3044/2002 (ΦΕΚ 197 Α΄).

3. Την 52/2002 Απόφαση του Δημοτικού Συμβουλίου Νέας Ιωνίας, με την οποία προτείνεται η συγκεκριμμένη τροποποίηση.

4. Το γεγονός ότι κατά της παραπάνω Απόφασης δεν ασκήθηκαν ενστάσεις.

5. Το ρυμοτομικό σχέδιο της περιοχής (ΦΕΚ 144 Α'/11-6-1956).

6. Την 3/2003, θέμα 9ο γνωμοδότηση του ΣΧΟΠ Μαγνησίας, με την οποία κάνει δεκτή την Απόφαση του Δημοτικού Συμβουλίου Νέας Ιωνίας.

ΚΑΙ ΕΠΕΙΔΗ

α) Με την προτεινόμενη τροποποίηση δεν προκύπτει μείωση του κοινοχρήστου χώρου αντιθέτως προκύπτει αύξηση. β) ο προτεινόμενος για τροποποίηση δρόμος είναι διανοιγμένος και σε κοινή χρήση και υπάρχουν όλα τα δίκτυα υποδομής, δηλαδή η υπάρχουσα κατάσταση συνηγορεί υπέρ της τροποποίησης, αποφασίζουμε:

Εγκρίνουμε την τροποποίηση του ρυμοτομικού σχεδίου Νέας Ιωνίας, για διάνοιξη δρόμου (πεζόδρομος) στο Ο.Τ. 286 (πάροδος της οδού Αβέρωφ), όπως φαίνεται στο τοπογραφικό σχέδιο σε κλίμακα 1:500, που συνοδεύει την υπ' αριθμόν 52/2002 Απόφαση του Δημοτικού Νέας Ιωνίας.

Αμέσως μετά την δημοσίευση της παρούσης στην Εφημερίδα της Κυβερνήσεως, ακριβές αντίγραφο του πρωτοτύπου τοπογραφικού διαγράμματος που την συνοδεύει θα αναρτηθεί στον Πίνακα ανακοινώσεων του Τμήματος Κτηματολογίου και Τοπογραφικών Εφαρμογών Νομαρχιακής Αυτοδιοίκησης Μαγνησίας επί 15ήμερον για να λάβουν γνώση οι ενδιαερόμενοι.

Η απόφαση αυτή να δημοσιευθεί στην Εφημερίδα της Κυβερνήσεως και ισχύει από την ημέρα δημοσίευσης.

Βόλος, 15 Σεπτεμβρίου 2003

Ο Νομάρχης
ΙΩΑΝΝΗΣ ΠΡΙΝΤΖΟΣ

ΕΛΛΗΝΙΚΗ ΔΗΜΟΚΡΑΤΙΑ - ΝΟΜΑΡΧΙΑ ΜΑΓΝΗΣΙΑΣ

ΔΗΜΟΣ ΝΕΑΣ ΙΩΝΙΑΣ - Ο.Τ. 286

ΤΟΠΟΓΡΑΦΙΚΟ ΔΙΑΓΡΑΜΜΑ ΓΙΑ ΤΗΝ ΤΡΟΠΟΠΟΙΗΣΗ ΣΧΕΔΙΟΥ ΠΟΛΗΣ

ΕΘΝΙΚΟ ΤΥΠΟΓΡΑΦΕΙΟ
Για τεχνικούς λόγους στο σχεδιάγραμμα έγινε σμίκρυνση κατά ποσοστό 45 %

132550 132600 132650

596250 596200 596150

ΟΔΟΣ ΔΗΜΟΚΡΑΤΙΑΣ

Κ.Χ.

ΠΕΖΟΔΡΟΜΟΣ

ΟΤ 286

ΟΔΟΣ Γ. ΑΒΕΡΩΦ

ΚΕΡΑΣΟΥΝΤΟΣ (πεζόδρομος)


ΠΟΛΥΚΑΤΟΙΚΙΑ

Ν.Ο.

—— ΠΡΟΤΕΙΝΟΜΕΝΗ ΟΙΚΟΔΟΜΙΚΗ ΓΡΑΜΜΗ

- - - ΚΑΤΑΡΓΟΥΜΕΝΗ ΟΙΚΟΔΟΜΙΚΗ ΓΡΑΜΜΗ


SN:17CC-105270

 

ΑΡΧΕΙΟ: SAL500.FPL ΚΛΙΜΑΚΑ 1:500

ΠΙΝΑΚΑΣ ΙΔΙΟΚΤΗΣΙΩΝ

ΑΡΙΘΜΟΣ ΙΔΙΟΚΤΗΣΙΑΣ	ΟΝΟΜΑΤΕΠΩΝΥΜΟ ΙΔΙΟΚΤΗΤΗ	ΔΙΕΥΘΥΝΣΗ ΚΑΤΟΙΚΙΑΣ
1	ΣΑΛΑΜΟΥΡΑΣ ΓΕΩΡΓΙΟΣ	ΠΑΡΟΔΟΣ ΑΒΕΡΩΦ 25
2	ΚΟΛΥΜΠΑΣΗΣ ΣΤΑΥΡΟΣ ΚΟΛΥΜΠΑΣΗΣ ΙΩΑΝΝΗΣ	ΕΡΩΤΟΣ 17 - ΝΕΑ ΔΗΜΗΤΡΙΑΔΑ ΕΡΩΤΟΣ 17 - ΝΕΑ ΔΗΜΗΤΡΙΑΔΑ
3	ΕΛΕΝΗ ΣΕΧΕΡΛΗ	ΑΒΕΡΩΦ 30 - ΝΕΑ ΙΩΝΙΑ
4	ΟΛΥΜΠΙΑ ΡΗΓΟΥΛΗ	ΔΗΜΟΚΡΑΤΙΑΣ 41 - ΝΕΑ ΙΩΝΙΑ
5	ΡΕΤΖΟΥΛΗ ΑΝΔΡΟΝΙΚΗ ΡΕΝΤΖΟΥΛΗΣ ΧΡΙΣΤΟΔΟΥΛΟΣ ΡΕΝΤΖΟΥΛΗΣ ΝΙΚΟΛΑΟΣ ΧΑΡΑΛΑΜΠΙΔΗΣ ΤΡΙΑΝΤΑΦΥΛΛΟΣ ΣΑΒΒΙΔΟΥ-ΚΑΡΑΜΟΥΤΑ ΔΙΑΜΑΝΤΩ ΚΑΡΑΜΟΥΤΑΣ ΖΑΧΑΡΙΑΣ ΡΕΝΤΖΟΥΛΗ ΕΛΕΝΗ	Δ.ΚΑΡΑΟΛΗ 47 - ΚΑΛΑΜΑΡΙΑ Δ.ΚΑΡΑΟΛΗ 47 - ΚΑΛΑΜΑΡΙΑ Χ.ΧΡΙΣΤΟΒΑΣΙΛΗ 3 - ΘΕΣ/ΝΙΚΗ ΜΑΔΥΤΟΥ 26 - ΘΕΣ/ΝΙΚΗ ΚΑΠΠΑΔΟΚΙΑΣ 74 - Κ.ΤΟΥΜΠΑ ΕΛΛΗΣΠΟΝΤΟΥ 31 - ΚΑΛΑΜΑΡΙΑ ΑΝΔΡΕΑ ΚΑΛΒΟΥ 29 - ΘΕΣ/ΝΙΚΗ
6	ΖΕΜΠΙΛΑΣ ΦΙΛΙΠΠΟΣ ΖΕΜΠΙΛΑ ΑΙΚΑΤΕΡΙΝΗ ΖΕΜΠΙΛΑΣ ΒΑΣΙΛΕΙΟΣ	ΓΚΛΑΒΑΝΗ 106 - ΒΟΛΟΣ ΚΑΖΑΝΤΖΑΚΗ 50 - ΔΡΑΠΕΤΣΩΝΑ ΚΡΗΝΗΣ 30 - ΚΑΛΟΓΡΕΖΑ ΑΘΗΝΑ

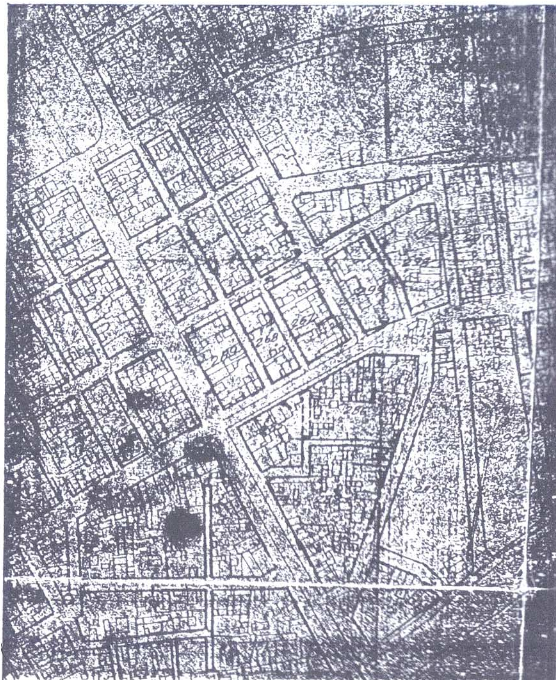

ΕΛΛΗΝΙΚΗ ΔΗΜΟΚΡΑΤΙΑ
ΝΟΜΑΡΧΙΑΚΗ ΑΥΤΟΔΙΟΙΚΗΣΗ ΜΑΓΝΗΣΙΑΣ
Δ/ΝΣΗ ΠΕ.ΧΩ.Π.Ε.
ΤΜΗΜΑ ΠΟΛΕΟΔΟΜΙΑΣ ΚΑΙ ΠΟΛΕΟΔΟΜΙΚΩΝ ΕΦΑΡΜΟΓΩΝ

ΤΡΟΠΟΠΟΙΗΣΗ ΡΥΜΟΤΟΜΙΚΟΥ ΣΧΕΔΙΟΥ
ΠΟΛΗΣ. ΝΕΑΣ ΙΩΝΙΑΣ ΣΤΟ Ο.Τ. 286

ΚΛΙΜΑΚΑ 1:500



ΘΕΩΡΗΣΗ
Δ/ΝΤΗΣ ΠΕ.ΧΩ.Π.Ε.
ΒΟΛΟΣ 5-9-03

ΑΝΑΣΤΑΣΙΑ ΛΟΥΚΙΔΟΥ
ΑΡΧ/ΝΩΝ ΜΗΧ/ΚΟΣ

ΠΕΡΙΛΗΨΗ ΑΠΟΦΑΣΗΣ

Εγκρίνουμε την τροποποίηση του ρυμοτομικού σχεδίου Νέας Ιωνίας για διάνοιξη δρόμου (πεζόδρομος) στο Ο.Τ 286 (πάροδος της οδού Αβέρωφ) όπως φαίνεται στο τοπογραφικό σχέδιο σε κλιμ 1:500.

Εγκρίνεται ώς πατάρτημα της 4720/03 απόφασης
ΒΟΛΟΣ 15-9-03

Ο ΝΟΜΑΡΧΗΣ ΜΑΓΝΗΣΙΑΣ

ΓΙΑΝΝΗΣ ΠΡΙΝΤΖΟΣ

ΦΕΚ αρ. .... τεύχος Δ

Αριθ. ΟΙΚ. 6438/2084 (3)

Αναγνώριση ως δημοτικής της οδού που συνδέει τον συνοικισμό «ΚΟΡΔΙΑ με τον πολεοδομικό ιστό της Καλαμάτας.

Ο ΝΟΜΑΡΧΗΣ ΜΕΣΣΗΝΙΑΣ

Έχοντας υπόψη :

1. Το Π.Δ. 24/31.5.1985 ΦΕΚ 270 Δ (Αρθ. 1. παρ. 2. β. δ. δ.) «περί δόμησης ΕΚΤΟΣ σχεδίου, ΕΚΤΟΣ Οικισμού κ.λ.π.».

2. Την εγκ. 104/1986 του ΥΠΕΧΩΔΕ ότι απαιτείται αναγνώριση με απόφαση Νομάρχη των οδών ως Δημοτικών όχι μόνο των κυριωτέρων αλλά και των μοναδικών.

3. Το Π.Δ. 209/98 ΦΕΚ 169Α/15.7.1998 περιλήψης μέτρων για την ασφάλεια της υπεραστικής συγκοινωνίας.

4. Την 28934/860/97 «Αρμοδιότητες αιρετών Νομαρχών σε αντικείμενα ΥΠΕΧΩΔΕ πλην Γ.Γ.Δ.Ε.» σύμφωνα με το κεφάλαιο IV παρ. 8 της οποίας, ο καθορισμός των κυριοτέρων Κοινοτικών ή Δημοτικών οδών (άρθρο παρ. 2. β. δ. δ. του Π.Δ/τος της 24/31.5.1985 περί όρων δόμησης ΕΚΤΟΣ Σχεδίου και ΕΚΤΟΣ Οικισμών ΦΕΚ 270 Δ/1985 γίνεται με απόφαση Νομάρχη.

5. Την γνωμοδότηση του Νομαρχιακού ΣΧΟΠ υπέρ της αναγνώρισης της οδού του θέματος όπως αυτή διατυπώνεται ως 3ο θέμα του 3ου Πρακτικού το οποίο μας διαβιβάσθηκε με το 12/11.9.2002 έγγραφο του ΣΧΟΠ (ΑΠ ΔΙΠΕΧΩΠΟ ΝΑΜ 7333/12.9.2002).

6. Το σε κλίμακα 1:5.000 απόσπασμα χάρτη της περιοχή της οδού του θέματος η οποία απεικονίζεται στο χάρτη με μώβ χρώμα, αποφασίζουμε:

Αναγνωρίζουμε ως δημοτική την οδό που συνδέει:

Τον συνοικισμό «ΚΟΡΔΙΑ» του Δήμου Καλαμάτας με τον Πολεοδομικό ιστό της πόλεως της Καλαμάτας στο νοτιοδυτικό άκρο αυτής.

Η οδός αυτή απεικονίζεται με χρώμα μώβ στο συν/νο του παρόντος απόσπασμα χάρτη σε κλίμακα 1:5.000.

Από της δημοσίευσης της παρούσης στο Φ.Ε.Κ. θα έχουν εφαρμογή για τα γήπεδα που έχουν πρόσωπο στις οδούς αυτές οι περί παρεχλίσεων διατάξεις αρτιότητας οικοδομησιμότητος του άνω σχετικού (1) Π.δ/τος.


Από την δημοσίευση της παρούσης στο Φ.Ε.Κ. δεν προκαλείται δαπάνη σε βάρος του δημοτικού, Νομαρχιακού ή Κρατικού προϋπολογισμού.

Η απόφαση αυτή να δημοσιευθεί στην Εφημερίδα της Κυβερνήσεως.

Καλαμάτα, 23 Ιουνίου 2003

Ο Νομάρχης

Δ. ΔΡΑΚΟΣ

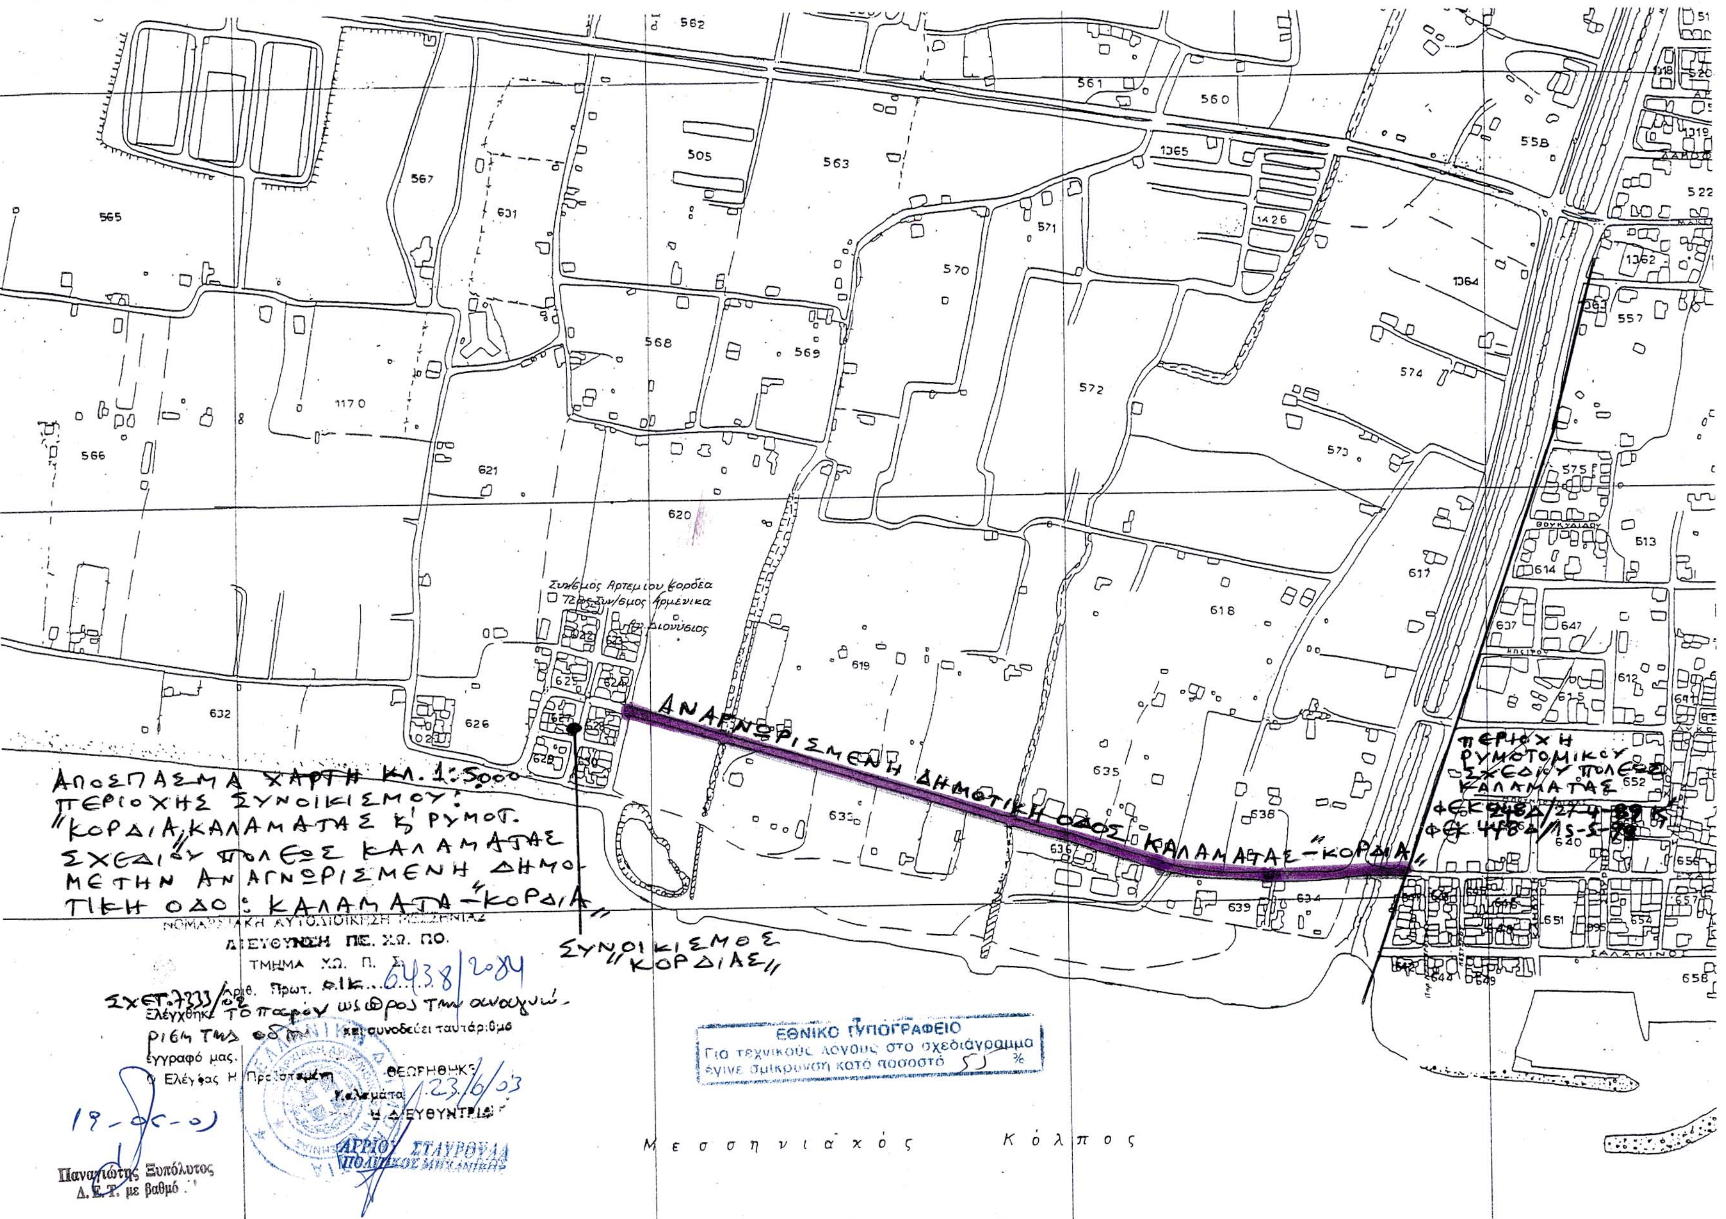
ΑΝΑΓΝΩΡΙΣΜΕΝΗ ΔΗΜΟΤΙΚΗ ΟΔΟΣ ΚΑΛΑΜΑΤΑΣ-"ΚΟΡΔΙΑ"
ΣΥΝΟΙΚΙΣΜΟΣ "ΚΟΡΔΙΑΣ"
ΠΕΡΙΟΧΗ ΡΥΜΟΤΟΜΙΚΟΥ ΣΧΕΔΙΟΥ ΠΟΛΕΩΣ ΚΑΛΑΜΑΤΑΣ
ΑΠΟΣΠΑΣΜΑ ΧΑΡΤΗ ΚΛ. 1:5000 ΠΕΡΙΟΧΗΣ ΣΥΝΟΙΚΙΣΜΟΥ "ΚΟΡΔΙΑ" ΚΑΛΑΜΑΤΑΣ Β' ΡΥΜΟΤ. ΣΧΕΔΙΟΥ ΠΟΛΕΩΣ ΚΑΛΑΜΑΤΑΣ ΜΕ ΤΗΝ ΑΝΑΓΝΩΡΙΣΜΕΝΗ ΔΗΜΟΤΙΚΗ ΟΔΟ: ΚΑΛΑΜΑΤΑ-"ΚΟΡΔΙΑ"
ΝΟΜΑΡΧΙΑΚΗ ΑΥΤΟΔΙΟΙΚΗΣΗ ΜΕΣΣΗΝΙΑΣ
ΔΙΕΥΘΥΝΣΗ ΠΕ. ΧΩ. ΠΟ.
ΤΜΗΜΑ ΧΩ. Π. Σ.
Ελέγχθηκε
Καλαμάτα 23/6/03
Η ΔΙΕΥΘΥΝΤΡΙΑ
ΑΡΡΙΟΥ ΣΤΑΥΡΟΥΛΑ
Παναγιώτης Ξυπόλυτος
Δ.Ε.Τ. με βαθμό
ΕΘΝΙΚΟ ΤΥΠΟΓΡΑΦΕΙΟ
Για τεχνικούς λόγους στο σχεδιάγραμμα έγινε σμίκρυνση κατά ποσοστό 5 %
Μεσσηνιακός Κόλπος

Αριθ. 5442 (4)

Κήρυξη αναδασωτέας εκτάσεως 1,276 στρεμμάτων, στη θέση «Τρύπα» περιφέρειας Δημοτικού διαμερίσματος Λεπτοκαρυάς Δήμου Αν. Ολύμπου - Νομού Πιερίας.

Ο ΓΕΝΙΚΟΣ ΓΡΑΜΜΑΤΕΑΣ
ΠΕΡΙΦΕΡΕΙΑΣ ΚΕΝΤΡΙΚΗΣ ΜΑΚΕΔΟΝΙΑΣ

Έχοντας υπόψη:

1. Τις δ/ξεις για διοικητική αποκέντρωση του Ν. 3200/55 όπως τροποποιήθηκε και συμπληρώθηκε μεταγενέστερα με το Ν.Δ. 532/70.

2. Το άρθρο 117 παρ. 3 του Συντάγματος.

3. Τις διατάξεις του Ν. 998/79 «περί προστασίας των δασών κλπ» και ειδικότερα:

α) Του άρθρου 41 παρ. 1 β) του άρθρου 38 παρ. 2 γ)

4. Τις δ/ξεις του άρθρου 12 παρ. 2 του Ν. 2040/92.

5. Τις δ/ξεις του Ν. 2240/94 «συμπλήρωση δ/ξεων για τη Νομική Αυτοδιοίκηση αρ. 6 παρ. 7.

6. Του Ν. 2399 (ΦΕΚ 90/Α/27.5.96) «Υλοποίηση της εισοδηματικής πολιτικής έτους 1996 για μισθούς και συντάξεις».

7. Τις δ/ξεις του Υπουργείου Γεωργίας: α) 160417/1180/ 8.7.80 β) 182447/3049/24.9.1990.

8. Την 5631/11.8.2000 (ΦΕΚ 1339/Β/2000) Απόφαση του Γενικού Γραμματέα Περιφέρειας Κεντρικής Μακεδονίας.

9. Την 266/13.8.2003 πρόταση του Δασονομείου Λιτοχώρου «περί κηρύξεως Αναδασωτέας της αναφερομένης στο θέμα εκτάσεως, αποφασίζουμε:

Κηρύσσουμε αναδασωτέα με σκοπό τη διατήρηση του χαρακτήρα της δασικής έκτασης που εκχερσώθηκε παράνομα από τους α) Κουκάρα Ευάγγελο του Δημητρίου και β) Κουκάρα Αθανάσιο του Δημητρίου κατοίκων Λεπτοκαρυάς την δημόσια δασική έκταση εμβαδού 1.276 στρ. που βρίσκεται στη θέση «Τρύπα» Περιφέρειας Δημοτικού διαμερίσματος Λεπτοκαρυάς Δήμου Αν. Ολύμπου Νομού Πιερίας.

Προσδιορίζεται από τα στοιχεία Α) Ε1 εμβαδού 417,45 τμ. Ν,Ζ,Η.Θ,Ι.Π.Ο,Ξ,Ν και Β) Ε2 εμβαδού 858.45 τμ. Α,Β,Χ,Φ,Υ,Τα.Σ.Ρ,Κ,Λ,Μ,Α ήτοι συνολικού εμβαδού Ε1+Ε2 = 417,45 τμ. + 858.45 τμ. = 1,276 στρέμματα και έχει όρια:

Ε1 = 417,45	τμ. Ε2= 858.45 τμ.
Ανατολικά: Με ρέμα ανώνυμο	Με αγρό ιδίου και ρέμα
Δυτικά: Με αγρό ιδίου	Με αγροτικό δρόμο
Βόρεια: Με ρέμα ανώνυμο	Με αγρό ιδίου και αγροτικό δρόμο
Νότια: Με αγρό ιδίου	Με έκταση που κατέχεται από τον Μπακάλη Ιωάννη.

Όπως φαίνεται στο συνημμένο διάγραμμα που αποτελεί αναπόσπαστο μέρος της απόφασης αυτής. Η αποκατάσταση της δασικής βλάστησης θα γίνει με φυσική αναγέννηση.

Η απόφαση αυτή να δημοσιευθεί στην Εφημερίδα της Κυβερνήσεως.

Κατερίνη, 18 Αυγούστου 2003

Με εντολή Γενικού Γραμματέα Περιφέρειας
Ο Διευθυντής
ΝΙΚ. ΠΑΣΧΑΛΟΥΔΗΣ

ΤΟΠΟΓΡΑΦΙΚΟ ΔΙΑΓΡΑΜΜΑ

Έκτασης με στοιχεία Α-Β-Γ-Δ-Ε-Ζ-Η-Θ-Ι-Κ-Λ-Μ-Α που βρίσκεται στη θέση "Τρύπα" περιφέρειας Δημ. Διαμερίσματος Λεπτοκαρυάς Δήμου Αν. Ολύμπου Ν. Πιερίας.
Εμβαδού Ε = 3690,60 τ.μ.

κλίμακα 1 : 500

Κατερίνη Ιούνιος 2003
ο συντάκτης

Ταβουκτσής Παναγιώτης
Εργ. Τοπογράφος

ΒΕΒΑΙΩΣΗ

Βεβαιώνεται ότι οι εκτάσεις με στοιχεία Ν-Ζ-Η-Θ-Ι-Π-Ο-Ξ-Ν και Α-Β-Χ-Φ-Υ-Τ-Σ-Ρ-Κ-Λ-Μ-Α εμβαδού Ε1 = 417,45 τ.μ. και Ε2 = 858,45 τ.μ., αντίστοιχα, που βρίσκονται στη Δασική θέση "Τρύπα" περιφέρειας Δημοτ. Διαμερίσματος Λεπτοκαρυάς του Δήμου Αν. Ολύμπου Ν. Πιερίας εκχερσώθηκαν και κατέχονται παράνομα από τον Κουκάρα Δημήτριο του Αθανασίου κατοίκου Λεπτοκαρυάς

$E_1 + E_2 = 417{,}45$ τμ $+ 858{,}45$ τμ $= 1276$ τμ.

Κατερίνη Μαΐος 2003
ο βεβαιών

Ρούμπας Ευριπίδης
Δασολόγος

Σχεδίαση: Φαρμάκη Πουλχερία Ε.Δ.Ε.

τα όρια υπέδειξε ο Δασοπόνος της περιοχής

φ = 40° 15′
λ = -01° 15′